


Bearbeitung: WU/KI Datum: 24.07.2023 Plannummer.: 23511-LP-01-2023

	Umwidmung von	Umwidmung in	KG	Grundparzelle	Ausmaß in m ²
	Allgemeine Verkehrsfläche	Bauland Wohngebiet	Himmelberg	Teil von 283/7	60



Kundmachung von: _____ bis: _____	Gemeinderatsbeschluss vom: _____
Genehmigungsvermerk vom: _____ Zahl: _____	

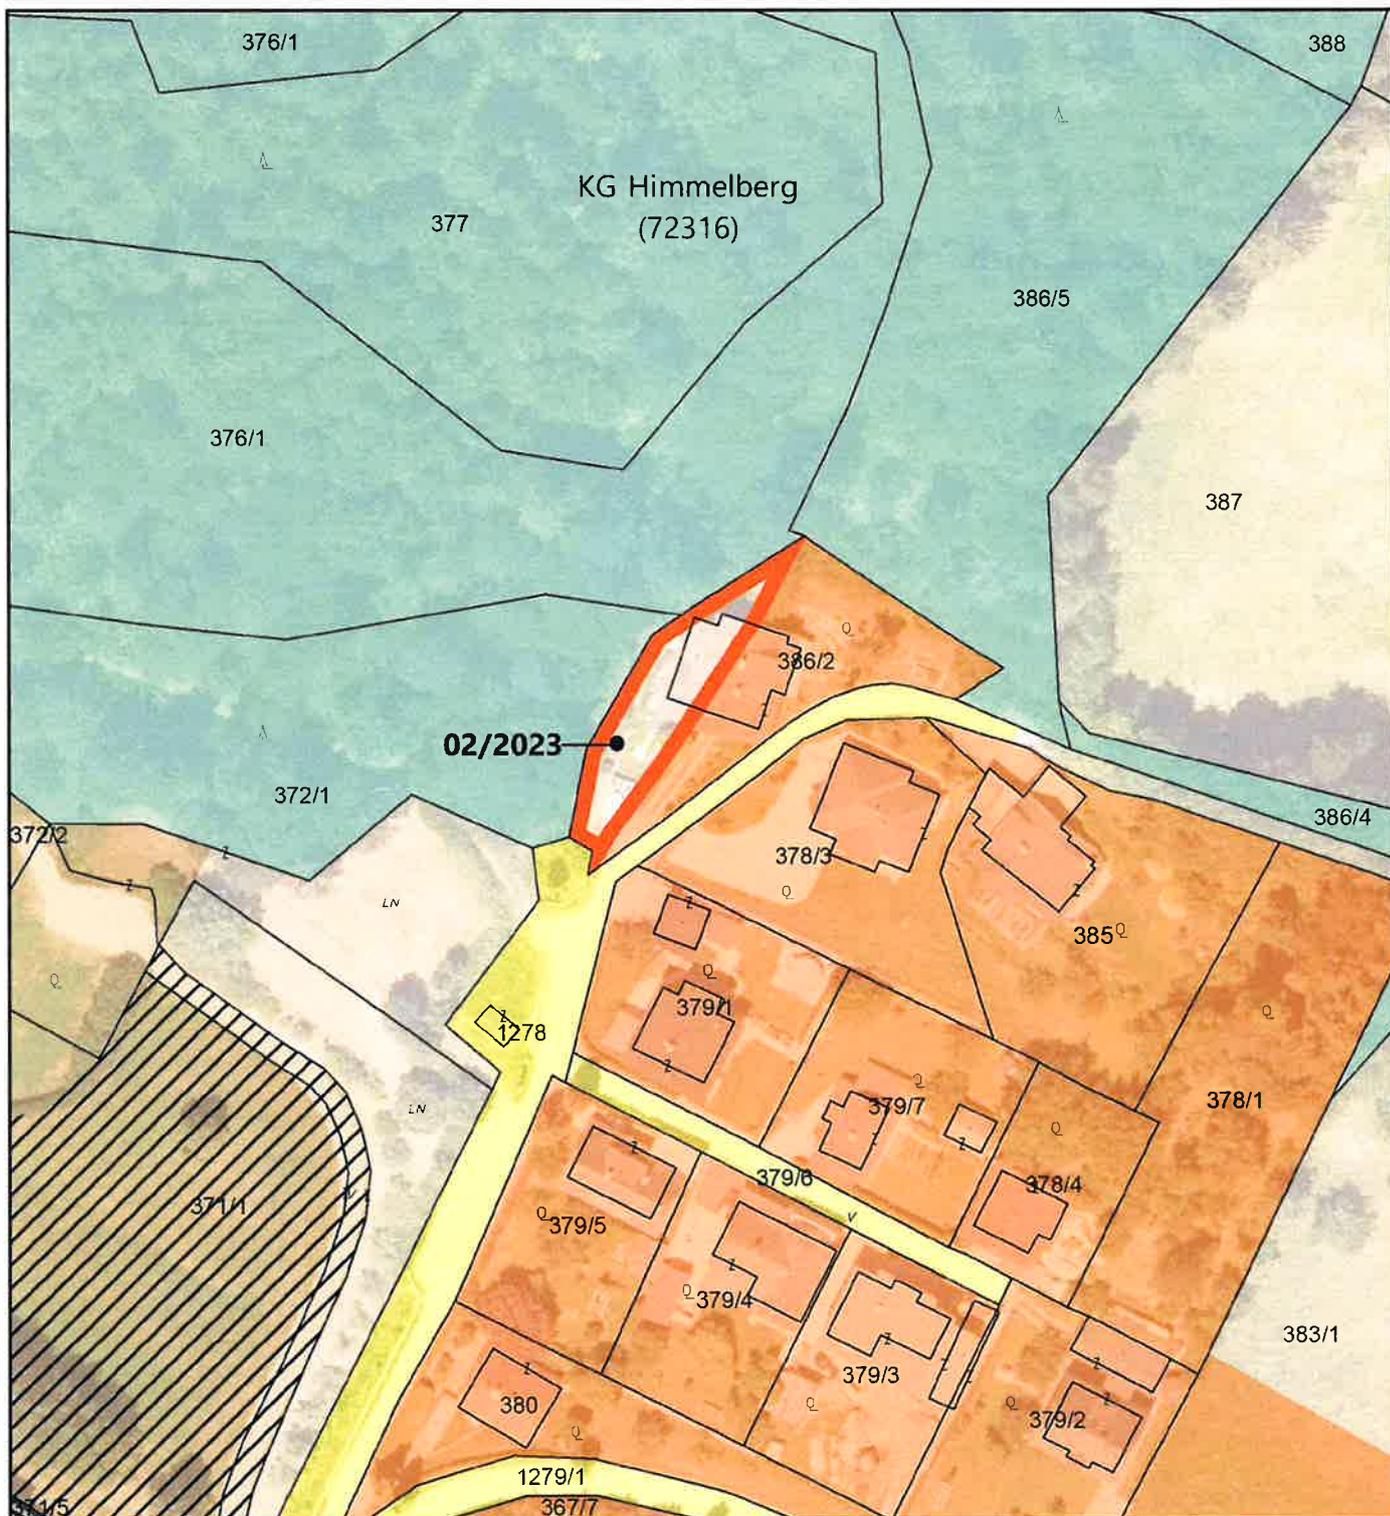

Maßstab 1:1.000 DKM 04/2023
 Meter
 Bearbeitung: WU/KI Datum: 13.09.2023 Plannummer.: 23511-LP-02-2023

	Umwidmung von	Umwidmung in	KG	Grundparzelle	Ausmaß in m ²
	Grünland für die Land- und Forstwirtschaft bestimmte Fläche	Bauland Wohngebiet	Himmelberg	Teil von 386/2	432

Kundmachung		Gemeinderatsbeschluss
von:	bis:	vom:
Genehmigungsvermerk		
vom:	Zahl:	

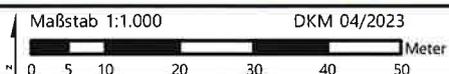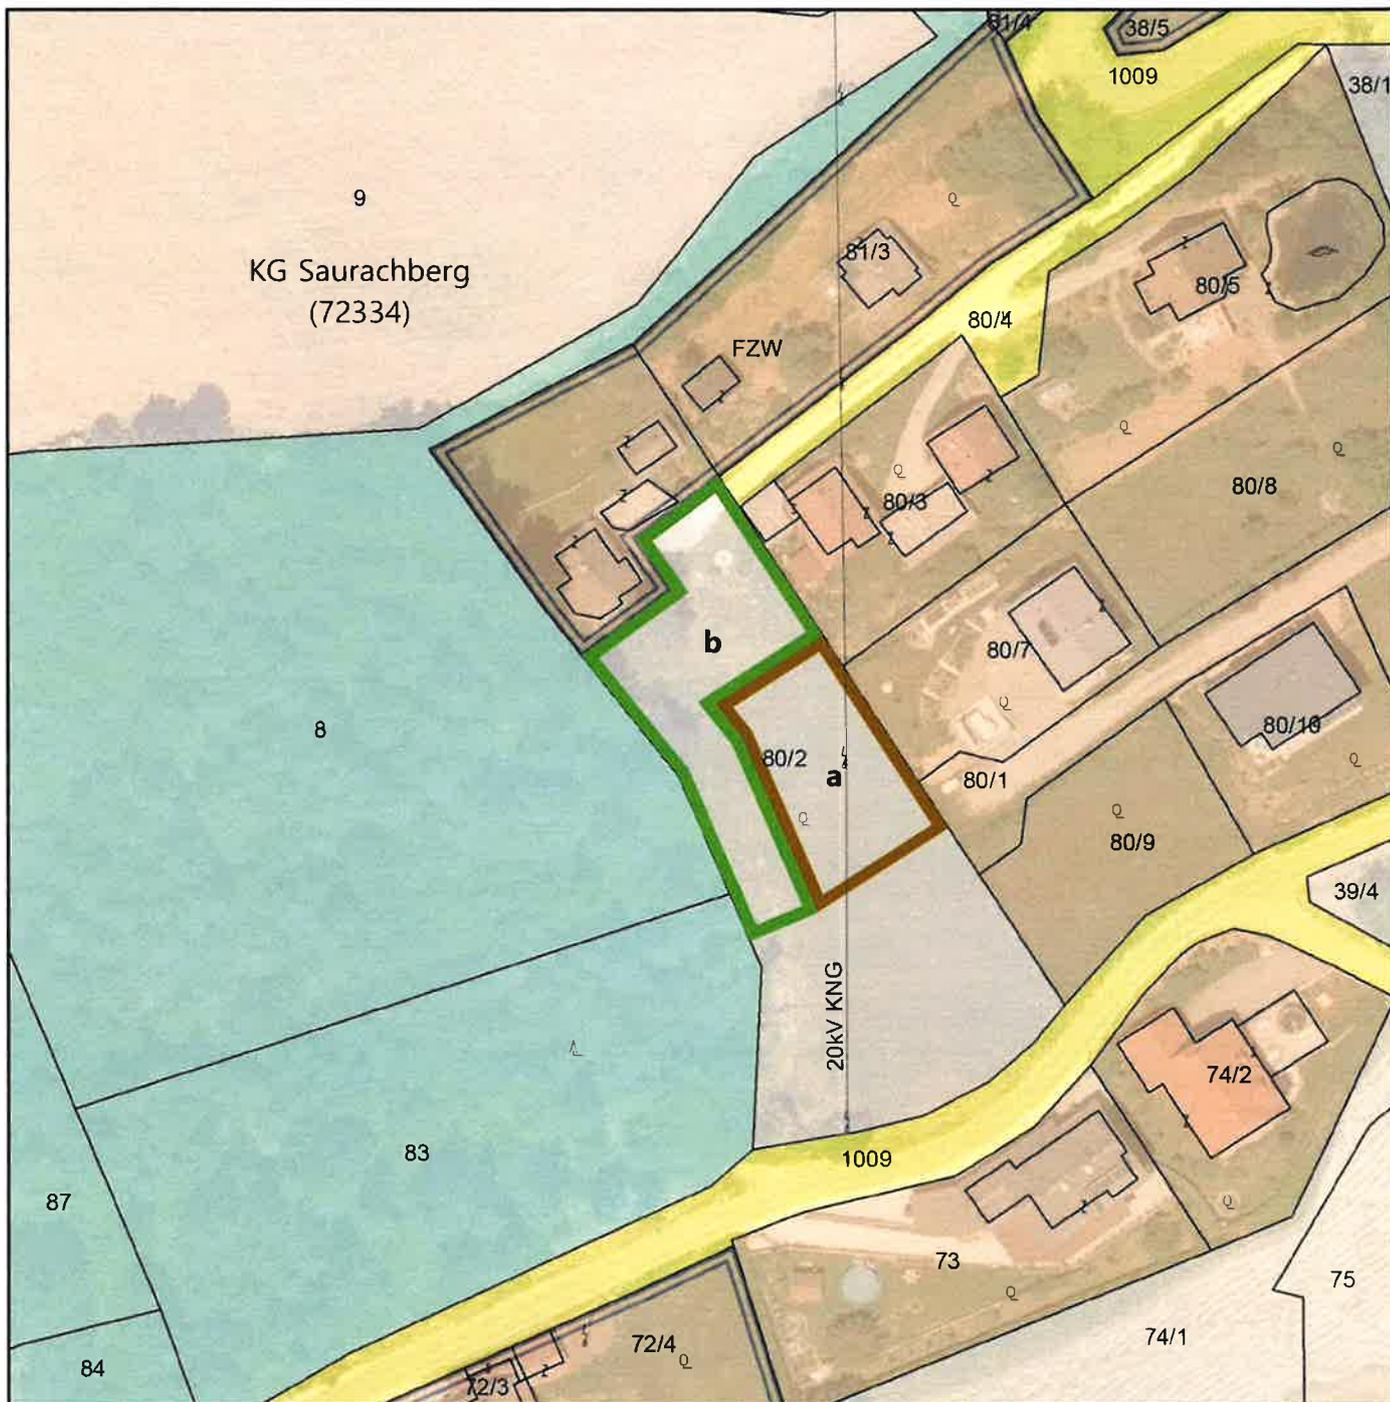

Bearbeitung: WU/HEI Datum: 22.09.2023 Plannummer.: 23515-LP-03-2023

	Umwidmung von	Umwidmung in	KG	Grundparzelle	Ausmaß in m ²
	Grünland für die Land- und Forstwirtschaft bestimmte Fläche	Bauland Dorfgebiet	Saurachberg	Teil von 80/2	583
	Grünland für die Land- und Forstwirtschaft bestimmte Fläche	Grünland Garten	Saurachberg	Teil von 80/2	888

Kundmachung von: _____ bis: _____	Gemeinderatsbeschluss vom: _____
Genehmigungsvermerk vom: _____ Zahl: _____	